



cv	condens afvoer cv
wm	afvoer wasmachine, plaats n.t.b.

Renvooi elektra

	enkelpolige schakelaar
	serieschakelaar
	wisselschakelaar
	druknop (bel)
	lichtpunt (plafond)
	wandlichtpunt
	enkele wandcontactdoos met randaarde
	enkele wandcontactdoos met randaarde, waterdicht
	enkele wandcontactdoos met randaarde afsluitbaar
	dubbele wandcontactdoos met randaarde
	dubbele wandcontactdoos met randaarde op 1200+ vloer
	enkele wandcontactdoos met randaarde t.b.v. wasmachine
	enkele wandcontactdoos met randaarde t.b.v. combimagnetron
	enkele wandcontactdoos met randaarde t.b.v. afzuigkap op 2250+ vl.
	enkele wandcontactdoos met randaarde t.b.v. koelkast
	enkele wandcontactdoos met randaarde t.b.v. spots
	enkele wandcontactdoos met randaarde t.b.v. vonkcontactsteking
	dubbele wandcontactdoos met randaarde t.b.v. cv en verdeler vloerverw.
	aansluitpunt centrale antenne installatie, bedraad
	aansluitpunt data
	oplaadpunt tbv scooter
	aansluitpunt thermostaat
	aansluitpunt intercom
	CO2 meter mechanische ventilatie
	loze leiding optie zonwering elektrisch bediend, zuid- en westgevel
	loze leiding vanaf cv tbv naregel thermostaat
	meterkast vloerplaat hoogbouw

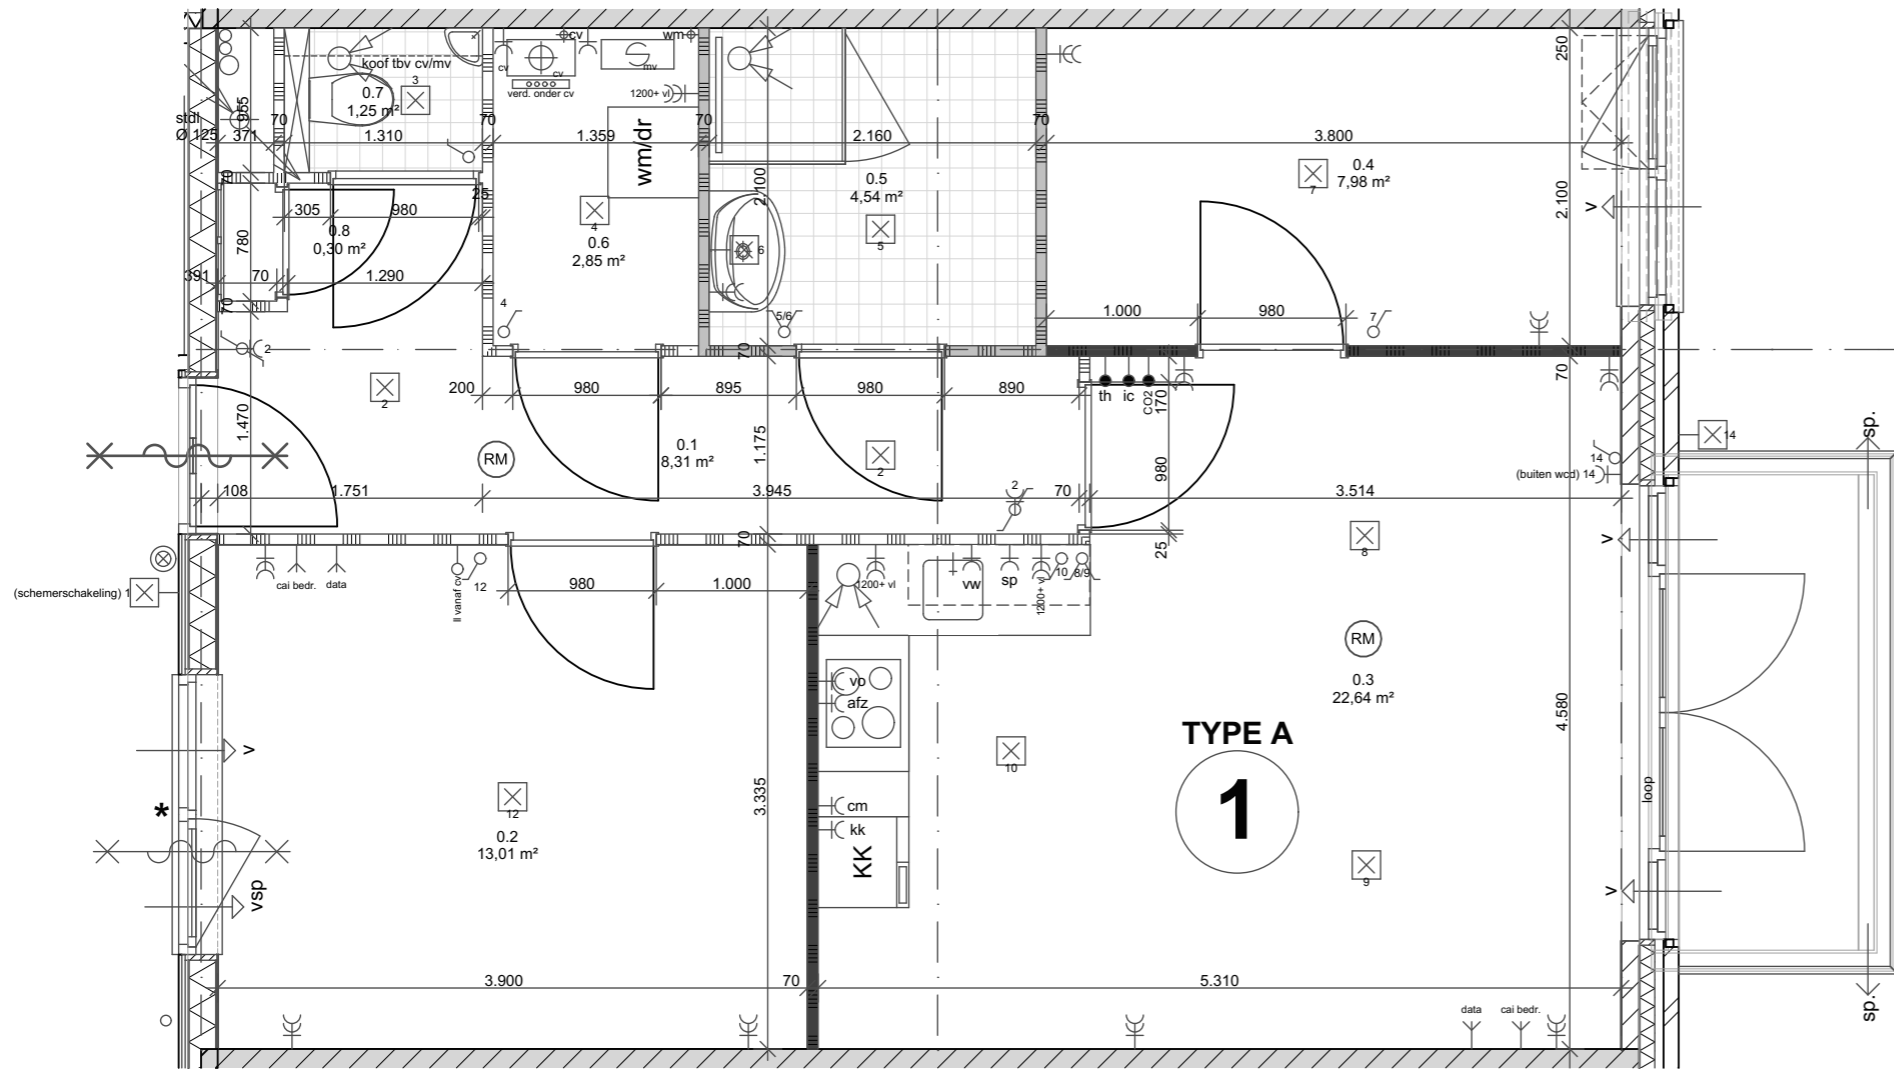

OPTIE ZONWERING ZUID- EN WESTGEVEL							
BG	1° VD	2° VD	3° VD				
NR	TYPE	NR	TYPE	NR	TYPE	NR	TYPE
4	C	14	E	28	E	41	E
5	D	15	F	29	F	42	F
6	C+	16	F	30	F	43	F
7	A	17	E	31	E	44	E
8	B	18	A	32	A	45	A
9	A	19	B	33	B	46	B
		20	A	34	A	47	A
		21	G	35	I	48	I

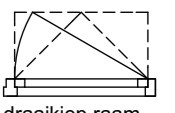

*ramen patiozijde kunnen nog wijzigen vanwege brandweer technische redenen.

buitenwandcontactdoos is aan binnenzijde geplaatst i.v.m. ontbreken ruimte op balkon.

maatvoering zijn ca. maten

definitief

Bouwbedrijf Nap bv
Postbus 129
6741 PW Lunteren
T. 0318-483512
E. info@bouwbedrijfnap.nl

1520

verhuur plattegrond 1:50

TYPE A

09-01-2017
20-12-2016
14-12-2016
03-10-2016

Woongebouw + 2 commerciële ruimten G2
Enka terrein te Ede