



cv	condens afvoer cv	● CO2	CO2 meter mechanische ventilatie	← data	aansluitpunt data	⌋	dubbele wandcontactdoos met randaarde	<b>Renvooi elektra</b>	
wm	afvoer wasmachine, plaats n.t.b.	○ zw	loze leiding optie zonwering elektrisch bediend, zuid- en westgevel	⌋ (scmob)	oplaadpunt tbv scooter	⌋ (200+ vl)	dubbele wandcontactdoos met randaarde op 1200+ vloer	⌋	enkelepolige schakelaar
		○ vanaf cv	loze leiding vanaf cv tbv naregel thermostat	● th	aansluitpunt thermostat	⌋ vw	enkele wandcontactdoos met randaarde t.b.v. wasmachine	⌋	serieschakelaar
		⊗	meterkast vloerplaat hoogbouw	● ic	aansluitpunt intercom	⌋ (afz)	enkele wandcontactdoos met randaarde t.b.v. combimagnetron	⊗	wisselschakelaar
						⌋ (afz)	enkele wandcontactdoos met randaarde t.b.v. afzuigkap op 2250+ vl.	⊗	drukknop (bel)
						⌋ (afz)	enkele wandcontactdoos met randaarde t.b.v. koelkast	⊗	lichtpunt (plafond)
						⌋ (sp)	enkele wandcontactdoos met randaarde t.b.v. spots	⊗	wandlichtpunt
						⌋ (vo)	enkele wandcontactdoos met randaarde t.b.v. vonkstekking	⌋	enkele wandcontactdoos met randaarde
						⌋ (cv/vd)	dubbele wandcontactdoos met randaarde t.b.v. cv en verdeler vloerverw.	⌋	enkele wandcontactdoos met randaarde, waterdicht
						⌋ (ca) bedr.	aansluitpunt centrale antenne installatie, bedraad	⌋	enkele wandcontactdoos met randaarde afsluitbaar

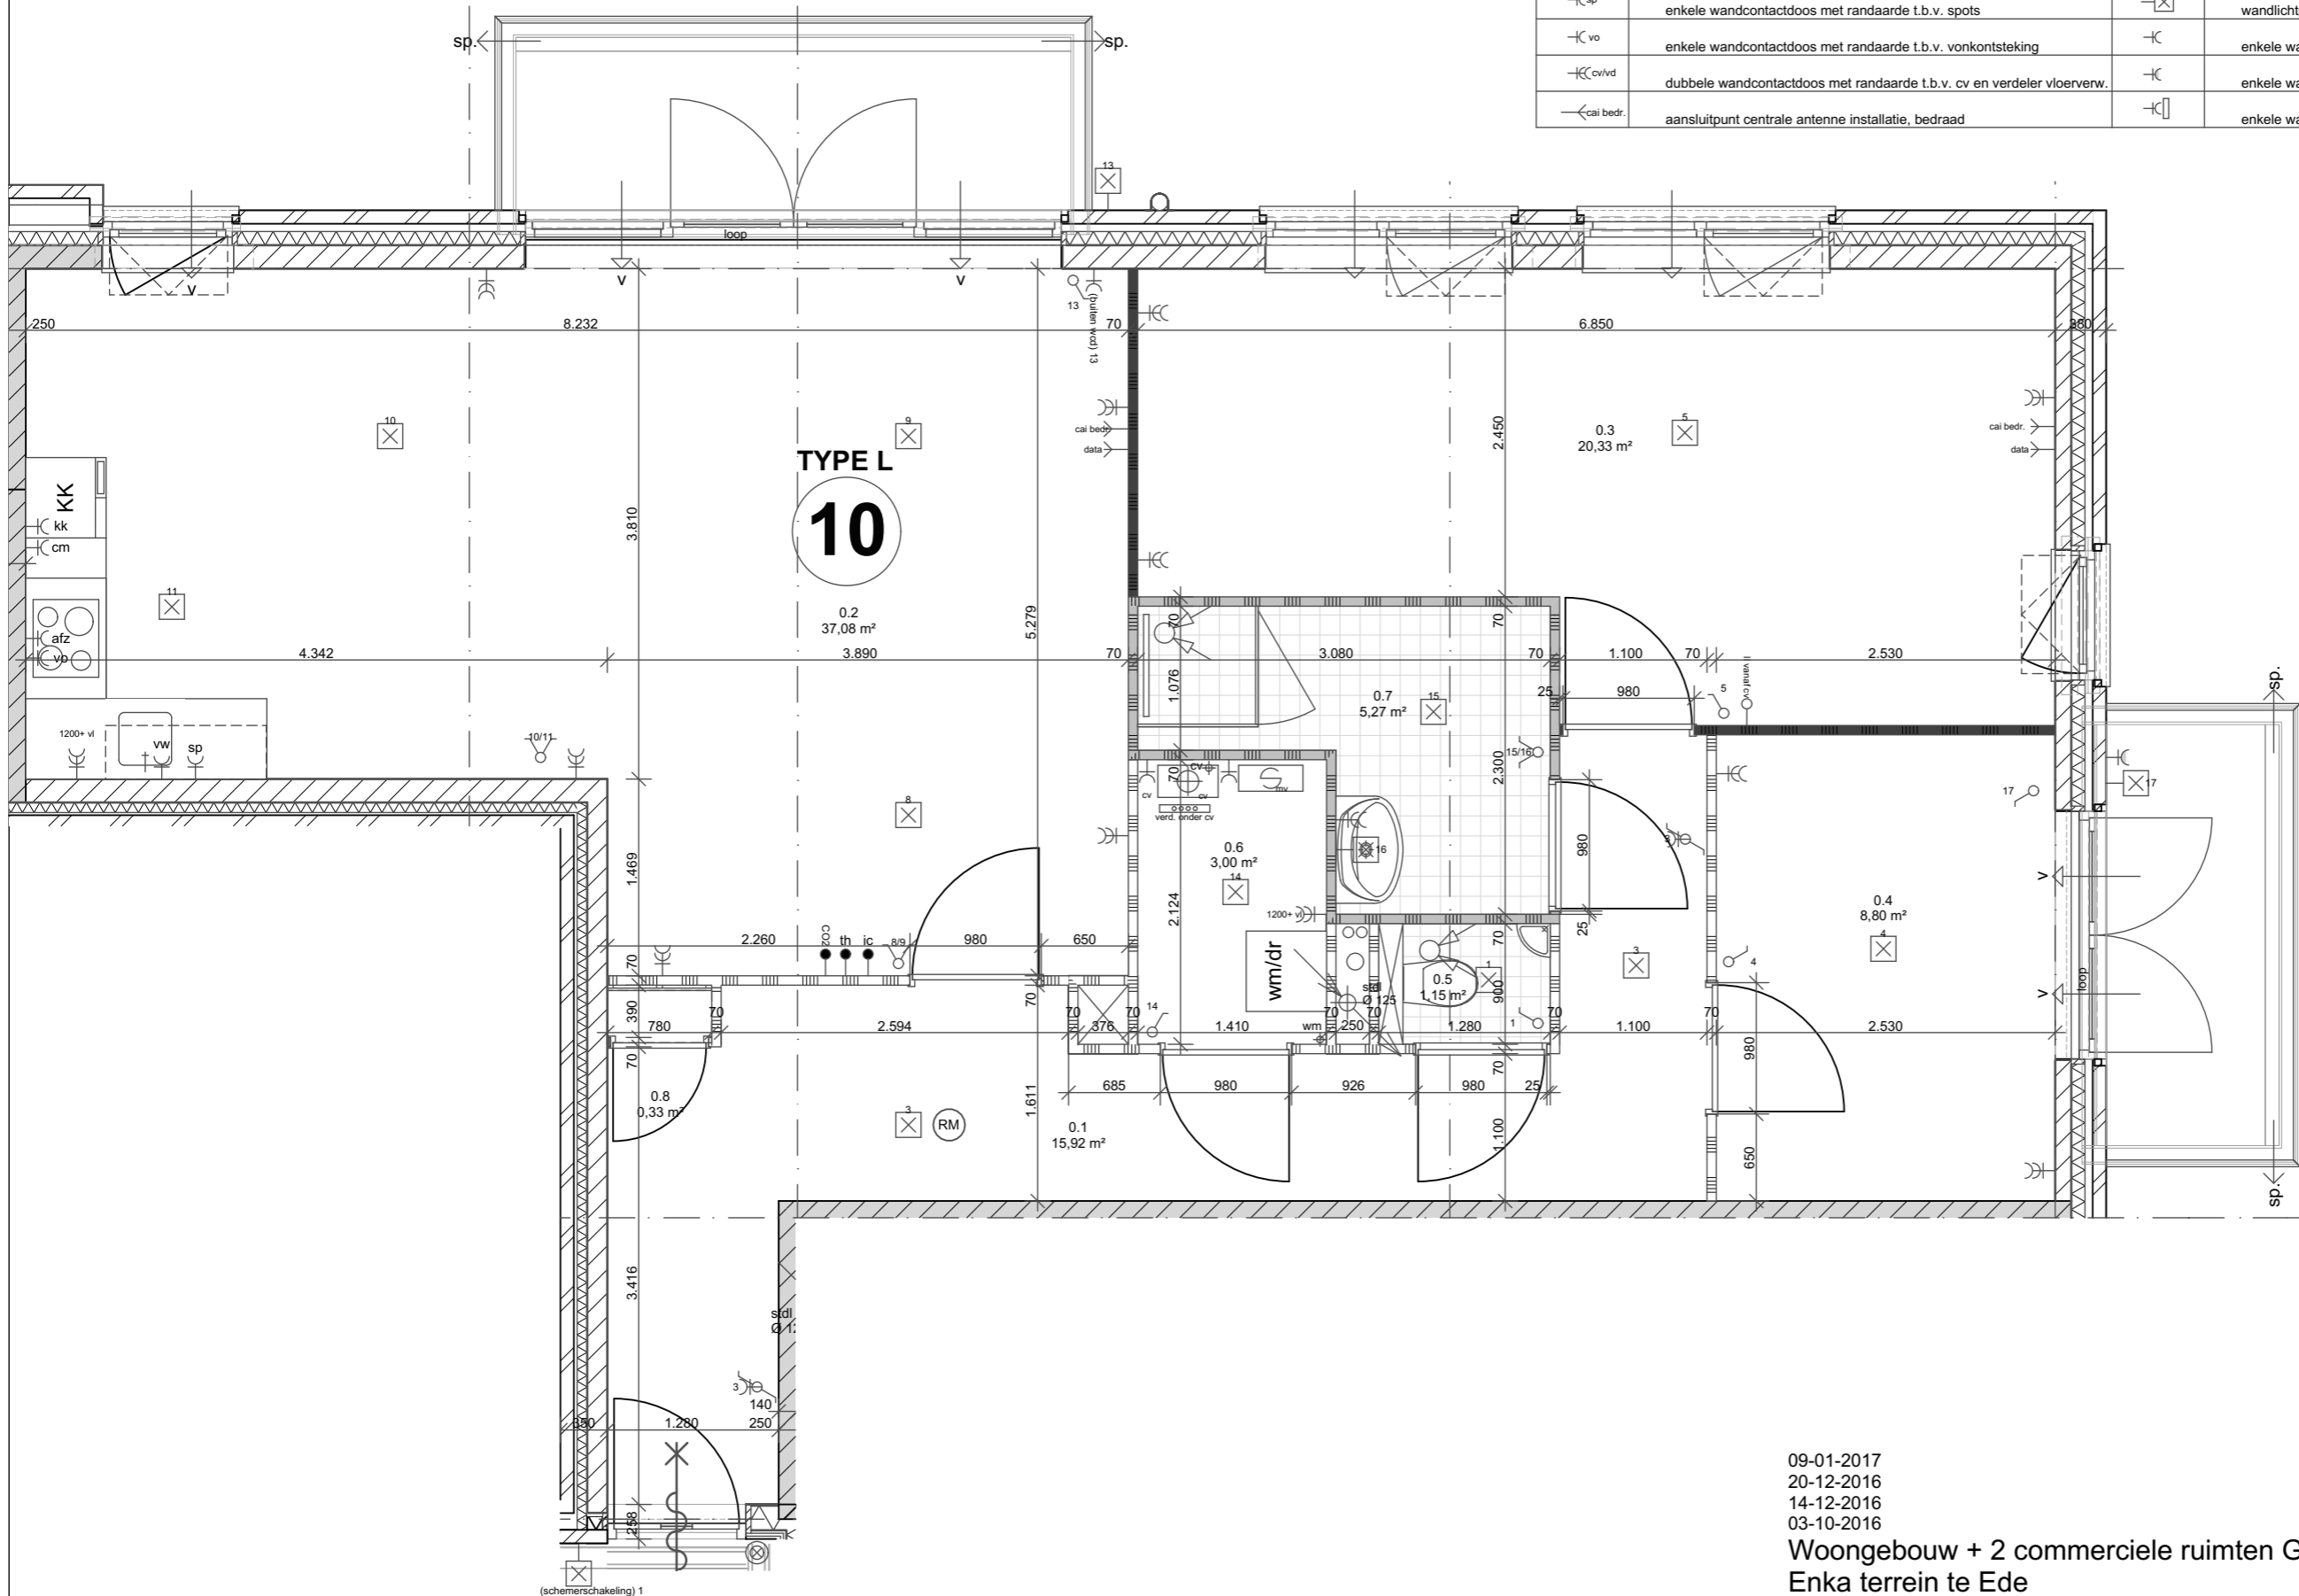

OPTIE ZONWERING ZUID- EN WESTGEVEL							
BG		1° VD		2° VD		3° VD	
NR	TYPE	NR	TYPE	NR	TYPE	NR	TYPE
4	C	14	E	28	E	41	E
5	D	15	F	29	F	42	F
6	C+	16	F	30	F	43	F
7	A	17	E	31	E	44	E
8	B	18	A	32	A	45	A
9	A	19	B	33	B	46	B
		20	A	34	A	47	A
		21	G	35	I	48	I

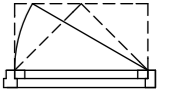

draaikiep raam  
 \*ramen patiozijde kunnen nog wijzigen vanwege brandweer technische redenen.

buitenwandcontactdoos is aan binnenzijde geplaatst i.v.m. ontbreken ruimte op balkon.

maatvoering zijn ca. maten

**definitief**

Bouwbedrijf Nap bv  
 Postbus 129  
 6741 PW Lunteren  
 T. 0318-483512  
 E. info@bouwbedrijfnap.nl

**1520**

09-01-2017  
 20-12-2016  
 14-12-2016  
 03-10-2016

Woongebouw + 2 commerciële ruimten G2  
 Enka terrein te Ede

verhuur plattegrond 1:50

**TYPE L**