


● CO2	CO2 meter mechanische ventilatie
○ zw	loze leiding optie zonwering elektrisch bediend, zuid- en westgevel
○ vanaf cv	loze leiding vanaf cv tbv naregel thermostaat
○○○	meterkast vloerplaat hoogbouw

← data	aansluitpunt data
← (scmob)	oplaadpunt tbv scooter
● th	aansluitpunt thermostaat
● ic	aansluitpunt intercom

⌋	dubbele wandcontactdoos met randaarde
⌋ (200+ vl)	dubbele wandcontactdoos met randaarde op 1200+ vloer
⌋ vw	enkele wandcontactdoos met randaarde t.b.v. wasmachine
⌋ 5	enkele wandcontactdoos met randaarde t.b.v. combimagnetron
⌋ afz	enkele wandcontactdoos met randaarde t.b.v. afzuigkap op 2250+ vl.
⌋ k	enkele wandcontactdoos met randaarde t.b.v. koelkast
⌋ sp	enkele wandcontactdoos met randaarde t.b.v. spots
⌋ vo	enkele wandcontactdoos met randaarde t.b.v. vonkstekking
⌋ cv/vd	dubbele wandcontactdoos met randaarde t.b.v. cv en verdeler vloerverw.
← cai bedr.	aansluitpunt centrale antenne installatie, bedraad

Renvooi elektra	
⌋	enkelepolige schakelaar
⌋	serieschakelaar
⌋	wisselschakelaar
⊗	drukknop (bel)
⊗	lichtpunt (plafond)
⊗	wandlichtpunt
⌋	enkele wandcontactdoos met randaarde
⌋	enkele wandcontactdoos met randaarde, waterdicht
⌋	enkele wandcontactdoos met randaarde afsluitbaar

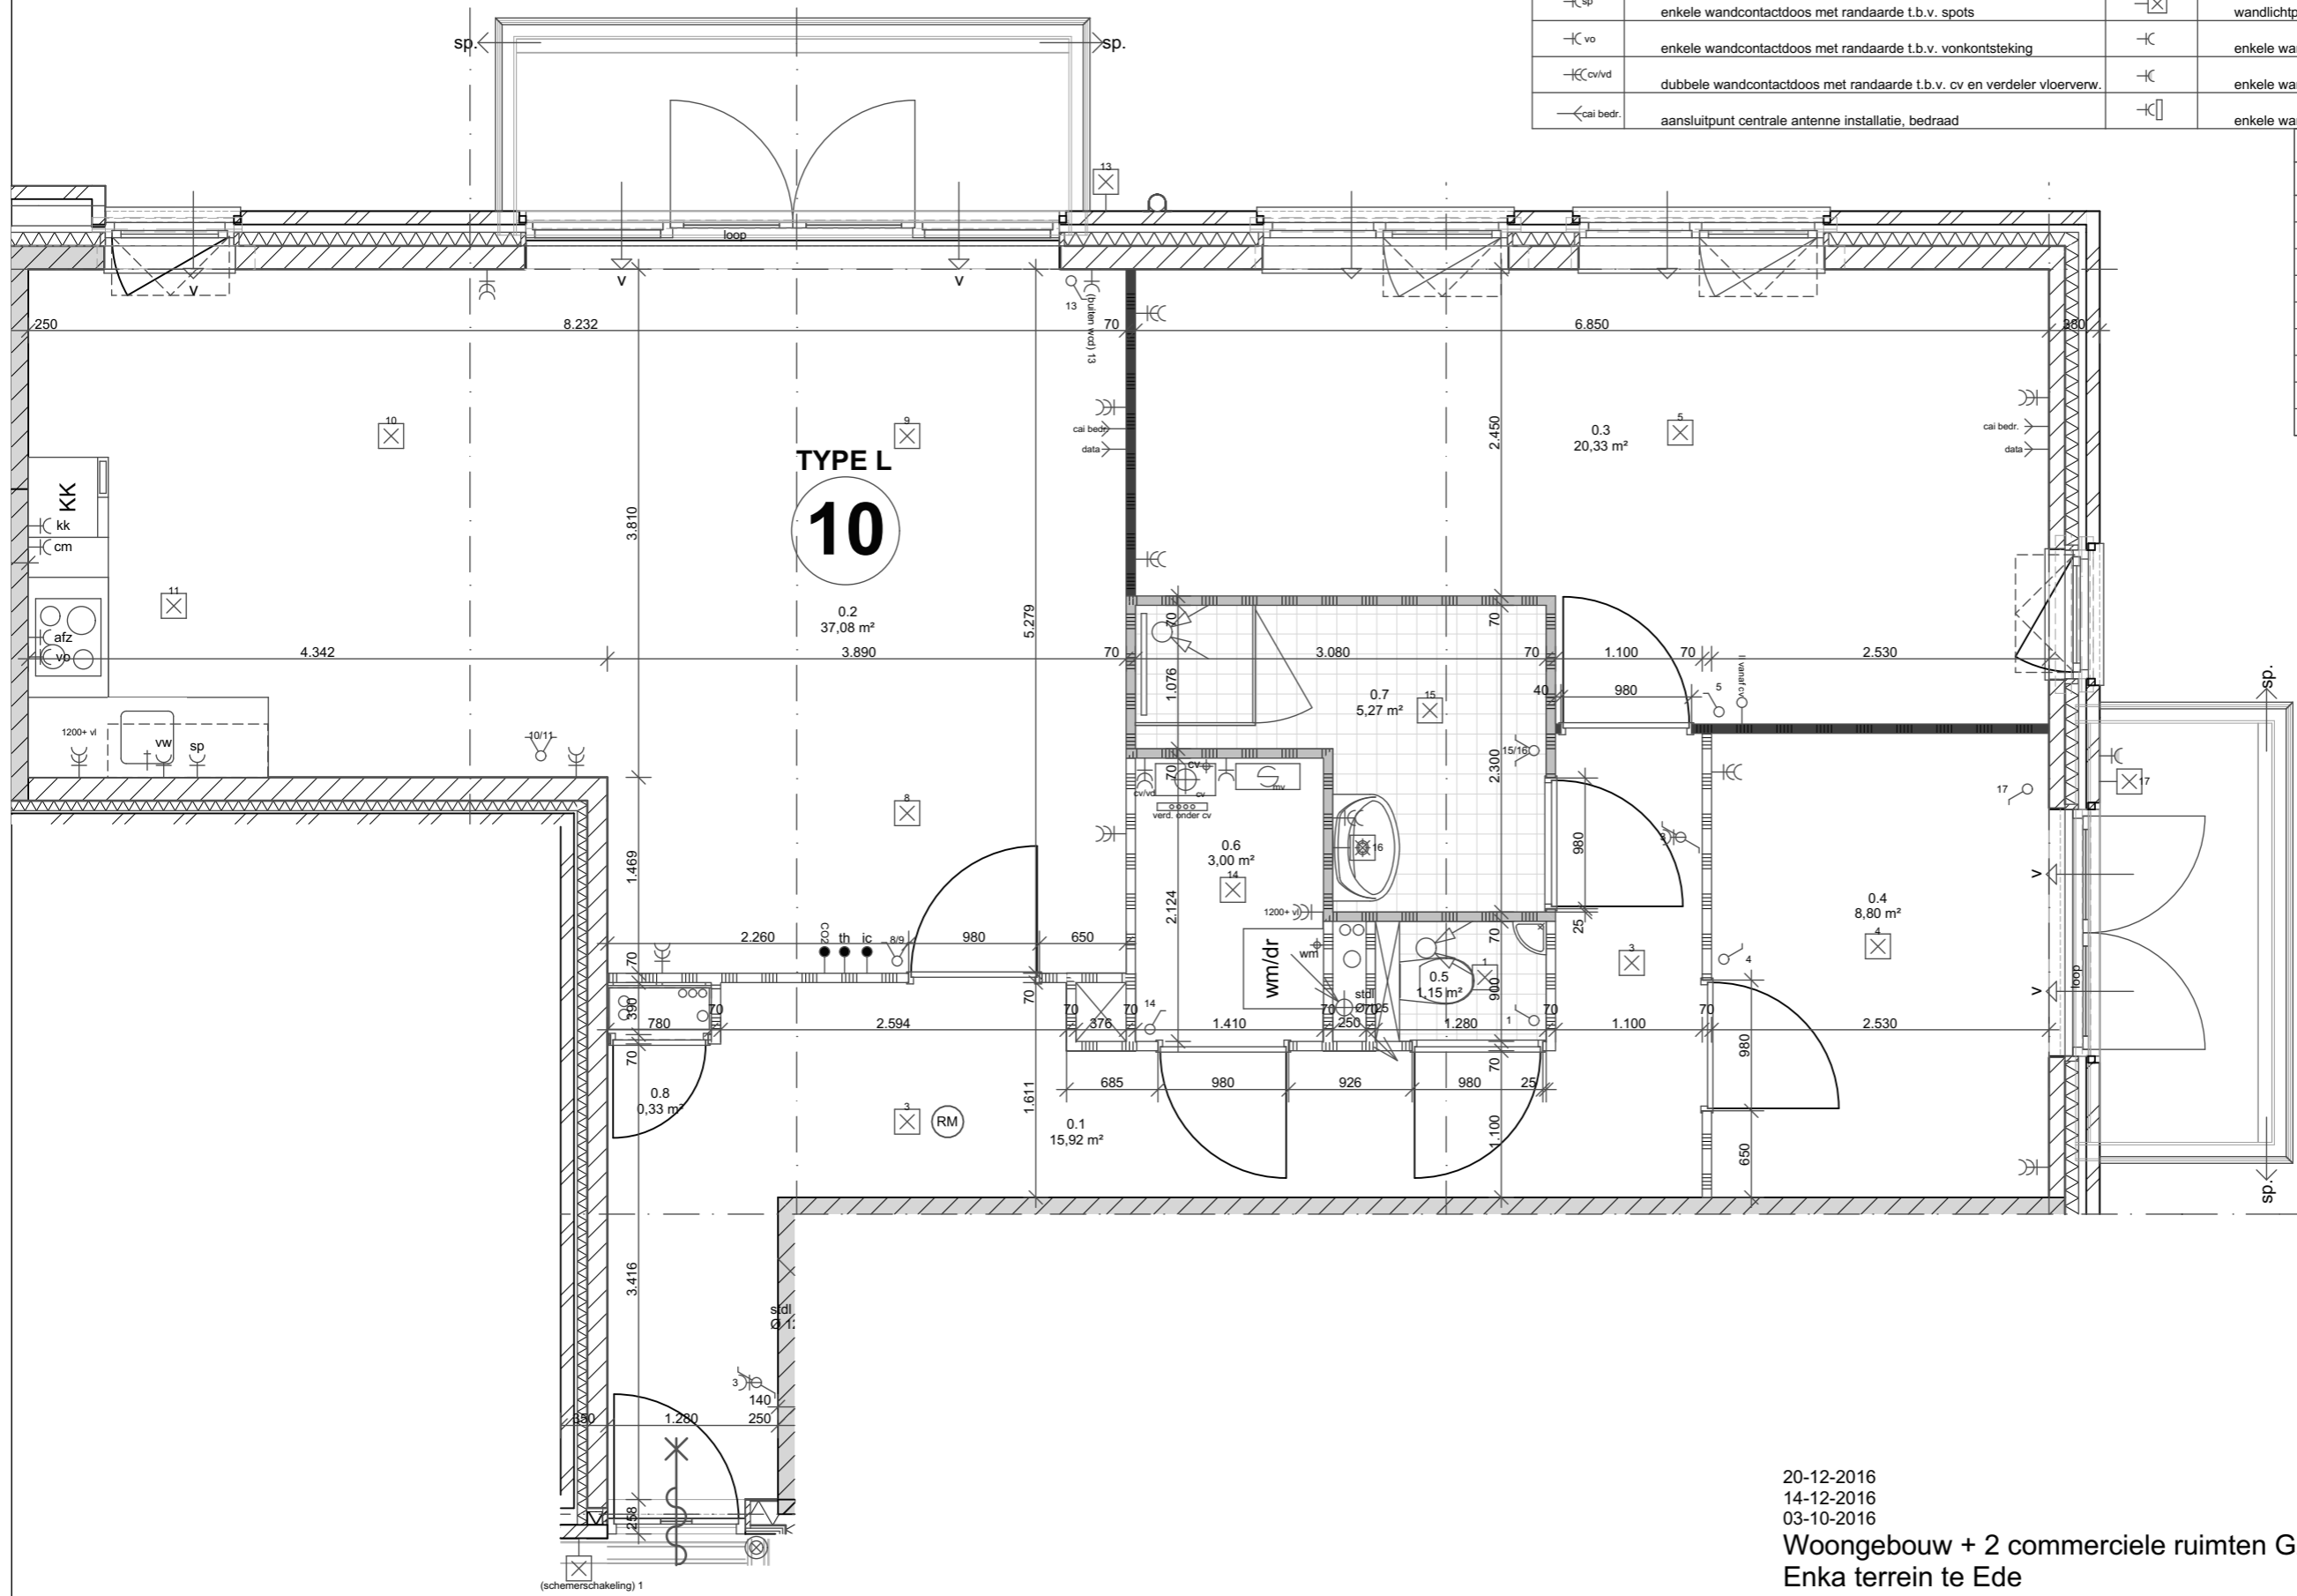

OPTIE ZONWERING ZUID- EN WESTGEVEL							
BG	1° VD	2° VD	3° VD				
NR	TYPE	NR	TYPE	NR	TYPE	NR	TYPE
4	C	14	E	28	E	41	E
5	D	15	F	29	F	42	F
6	C+	16	F	30	F	43	F
7	A	17	E	31	E	44	E
8	B	18	A	32	A	45	A
9	A	19	B	33	B	46	B
		20	A	34	A	47	A
		21	G	35	I	48	I

draaikiep raam
 *ramen patiozijde kunnen nog wijzigen vanwege brandweer technische redenen.

buitenwandcontactdoos is aan binnenzijde geplaatst i.v.m. ontbreken ruimte op balkon.

maatvoering zijn ca. maten

definitief

Bouwbedrijf Nap bv
 Postbus 129
 6741 PW Lunteren
 T. 0318-483512
 E. info@bouwbedrijfnap.nl

1520

20-12-2016
 14-12-2016
 03-10-2016
 Woongebouw + 2 commerciële ruimten G2
 Enka terrein te Ede

verhuur plattegrond 1:50

TYPE L